

Buanderie
 Sol : carrelage avec pente 1.5%
 Parois : crépis
 Plafond : plâtre lissé
 Surface : 6.64 m²


Cage d'escalier O1
 Sol :
 Parois : crépis
 Plafond : -
 Surface : -


Local technique
 Sol : chape avec pente 1.5%
 Parois : murs brut
 Plafond : dalle brut
 Surface : 6.88 m²

Garage
 Sol : chape collée avec pente 1.5%
 Parois : crépis
 Plafond : plâtre lissé
 Surface : 40.17 m²

Hall entrée
 Sol : carrelage ou pierre naturelle
 Parois : crépis
 Plafond : plâtre lissé
 Surface : 37.92 m²

Légende matériaux

-  isolation périphérique
-  béton armé
-  brique terre cuite
-  carreaux de plâtre massifs
-  cloisons légères bois
-  mur ossature bois + isolation "isofloc"
-  isolation PU projetée

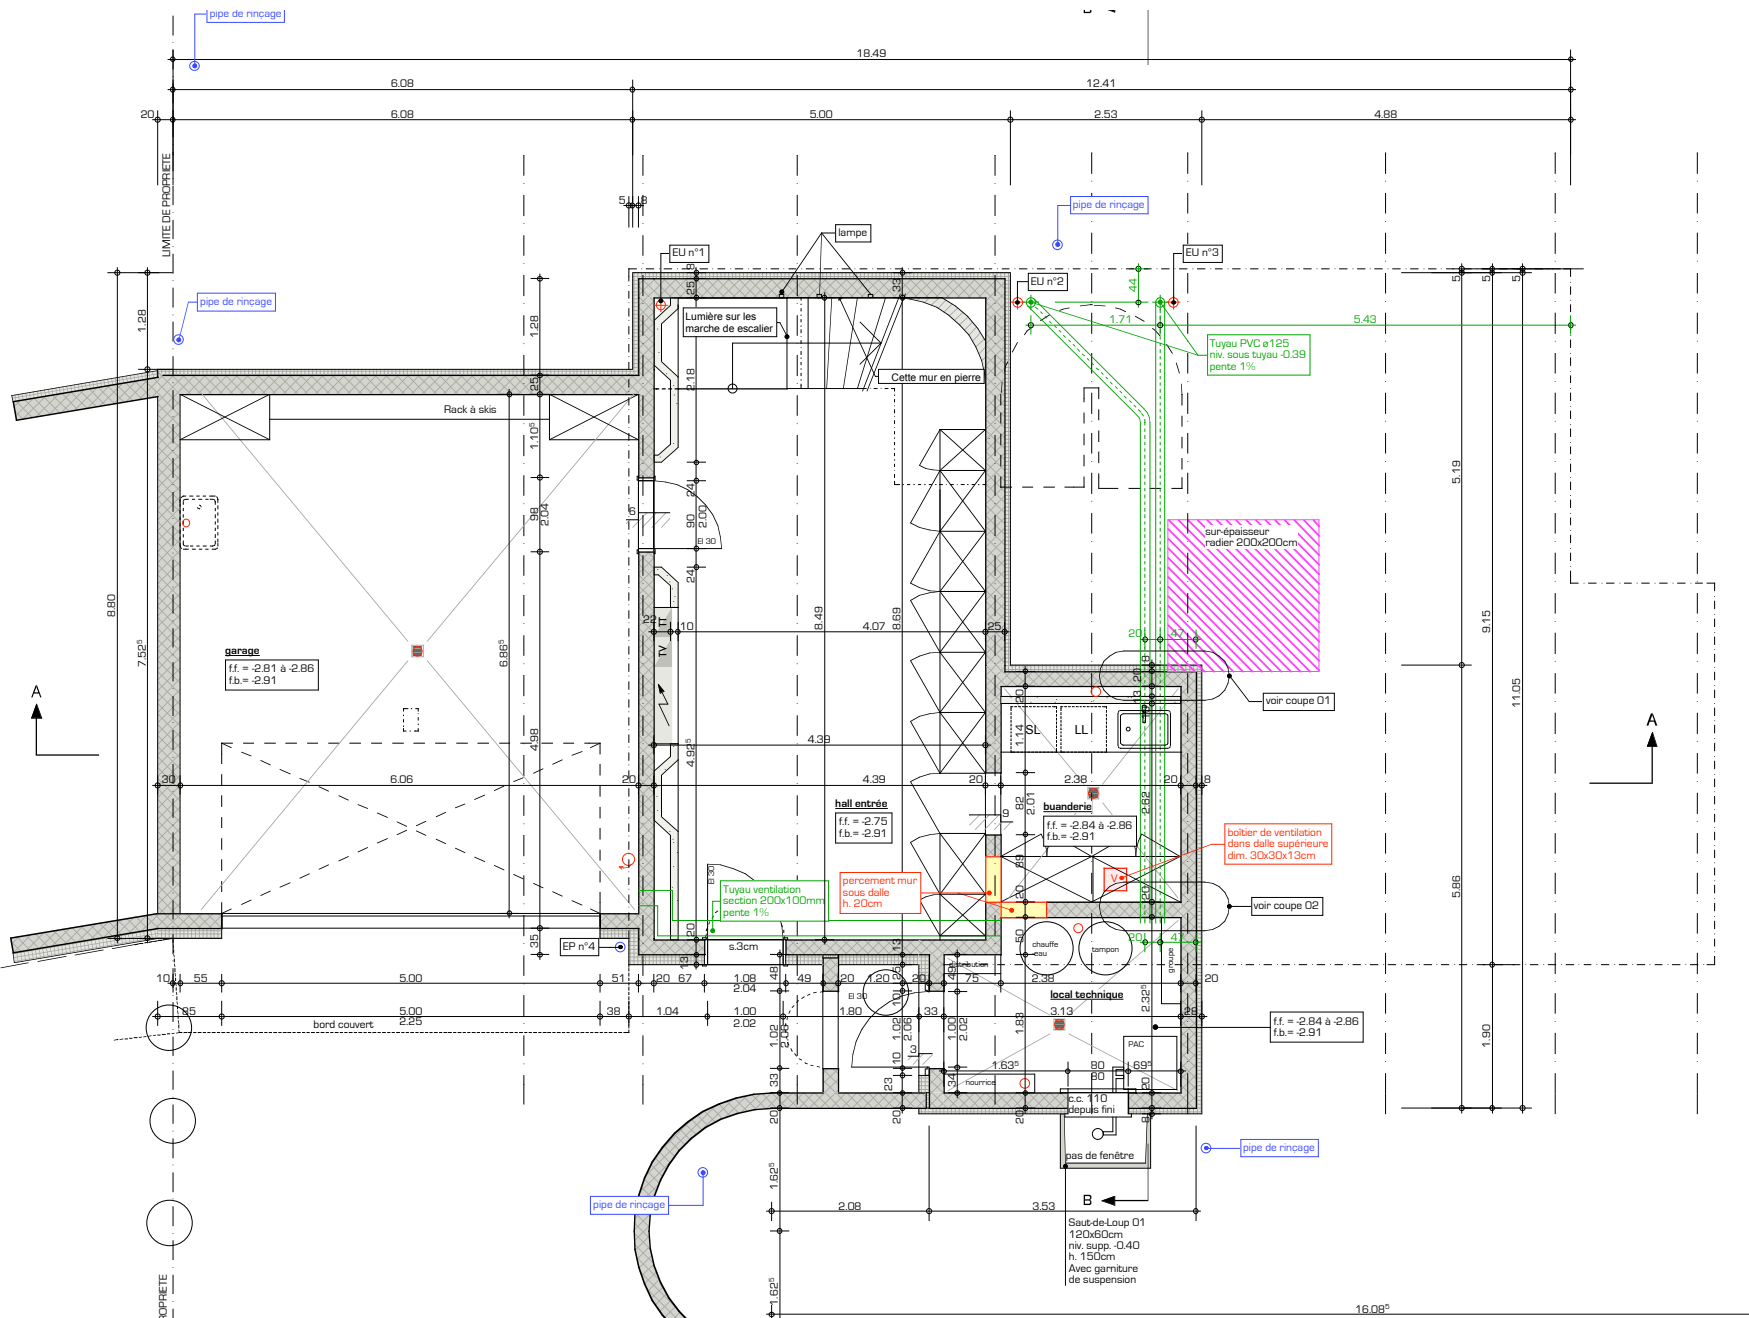

Sous-sol

Saut-de-Loup O1
 120x60cm
 niv. sup. -0.40
 h. 150cm
 Avec garniture
 de suspension