



NORD - FASSADE

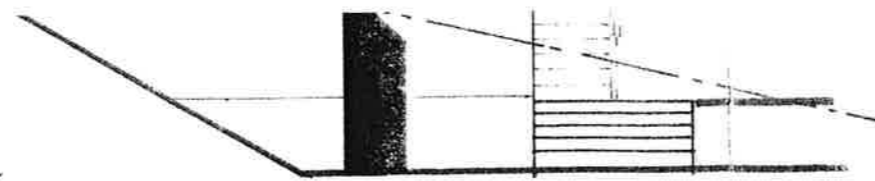


SÜD - FASSADE



17. 12. 68

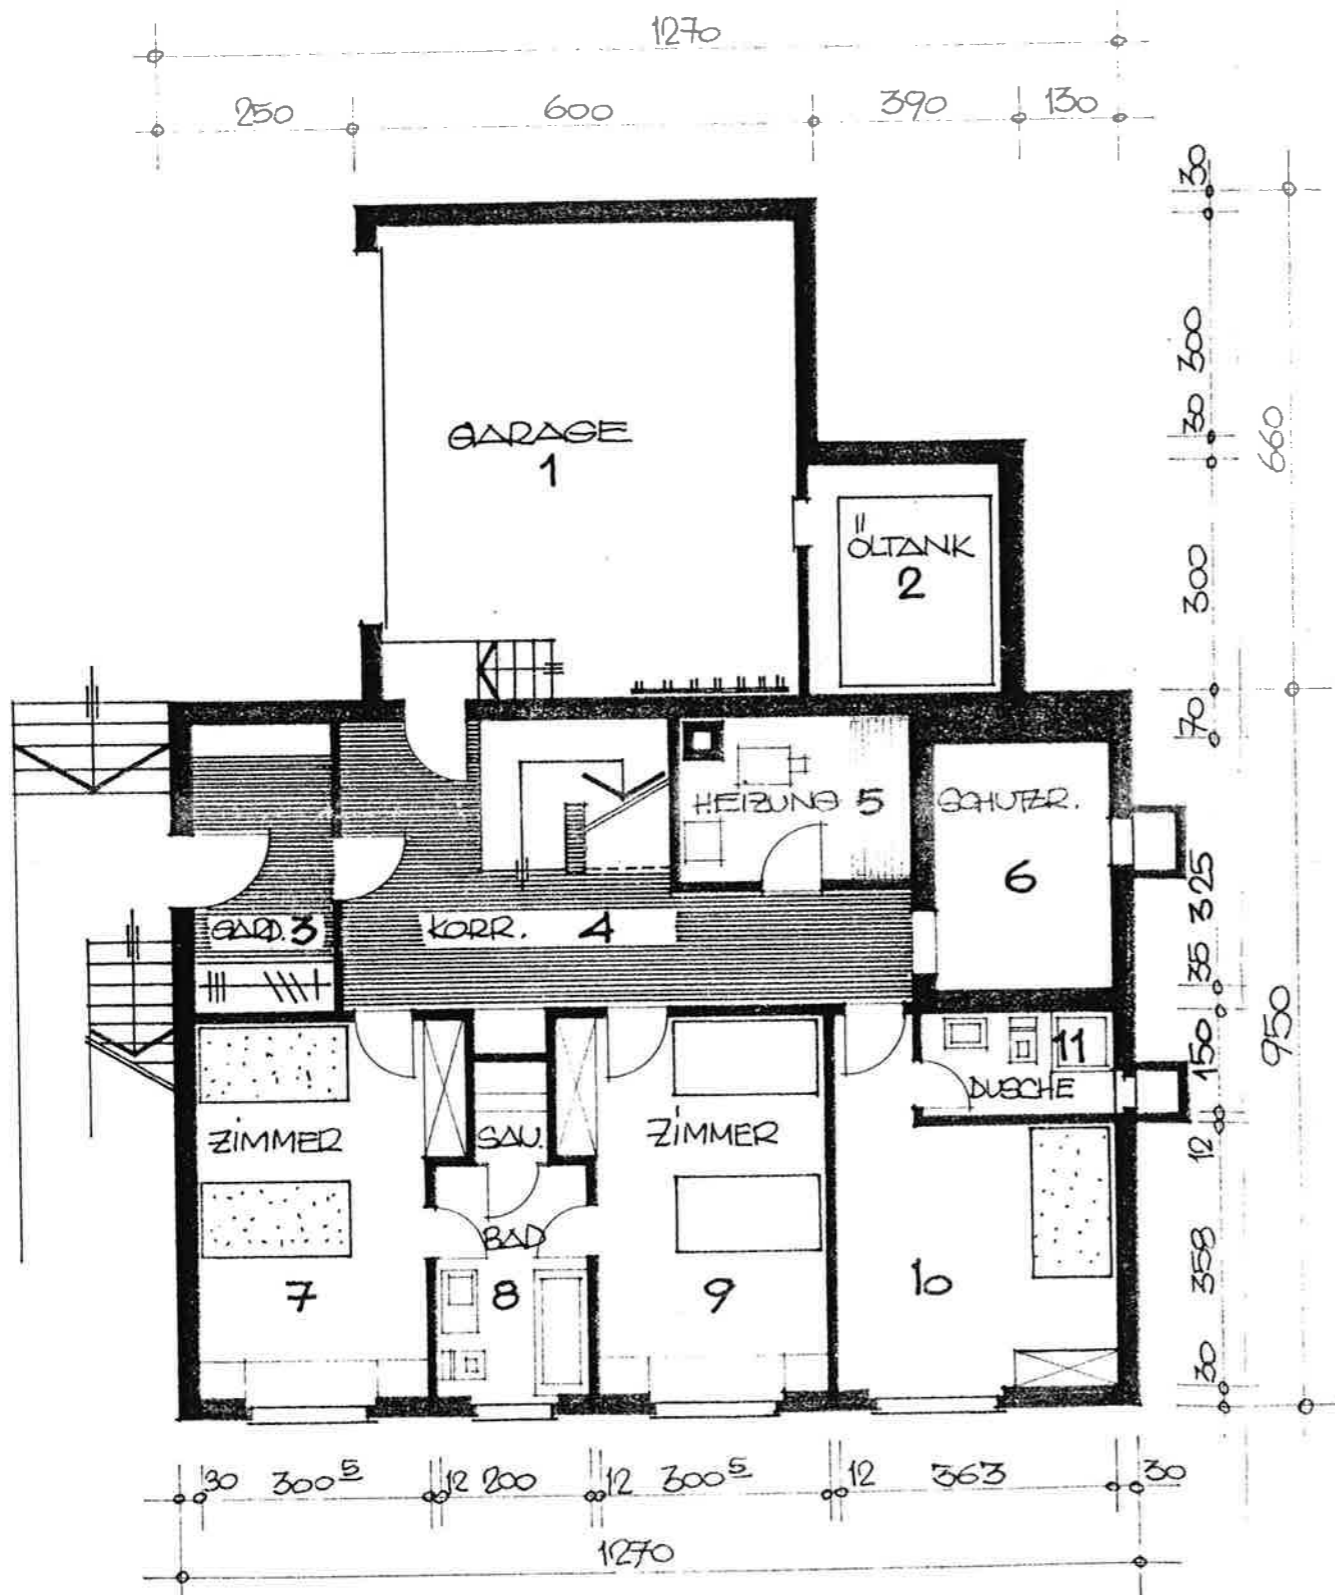

UNTERGESCHOSS

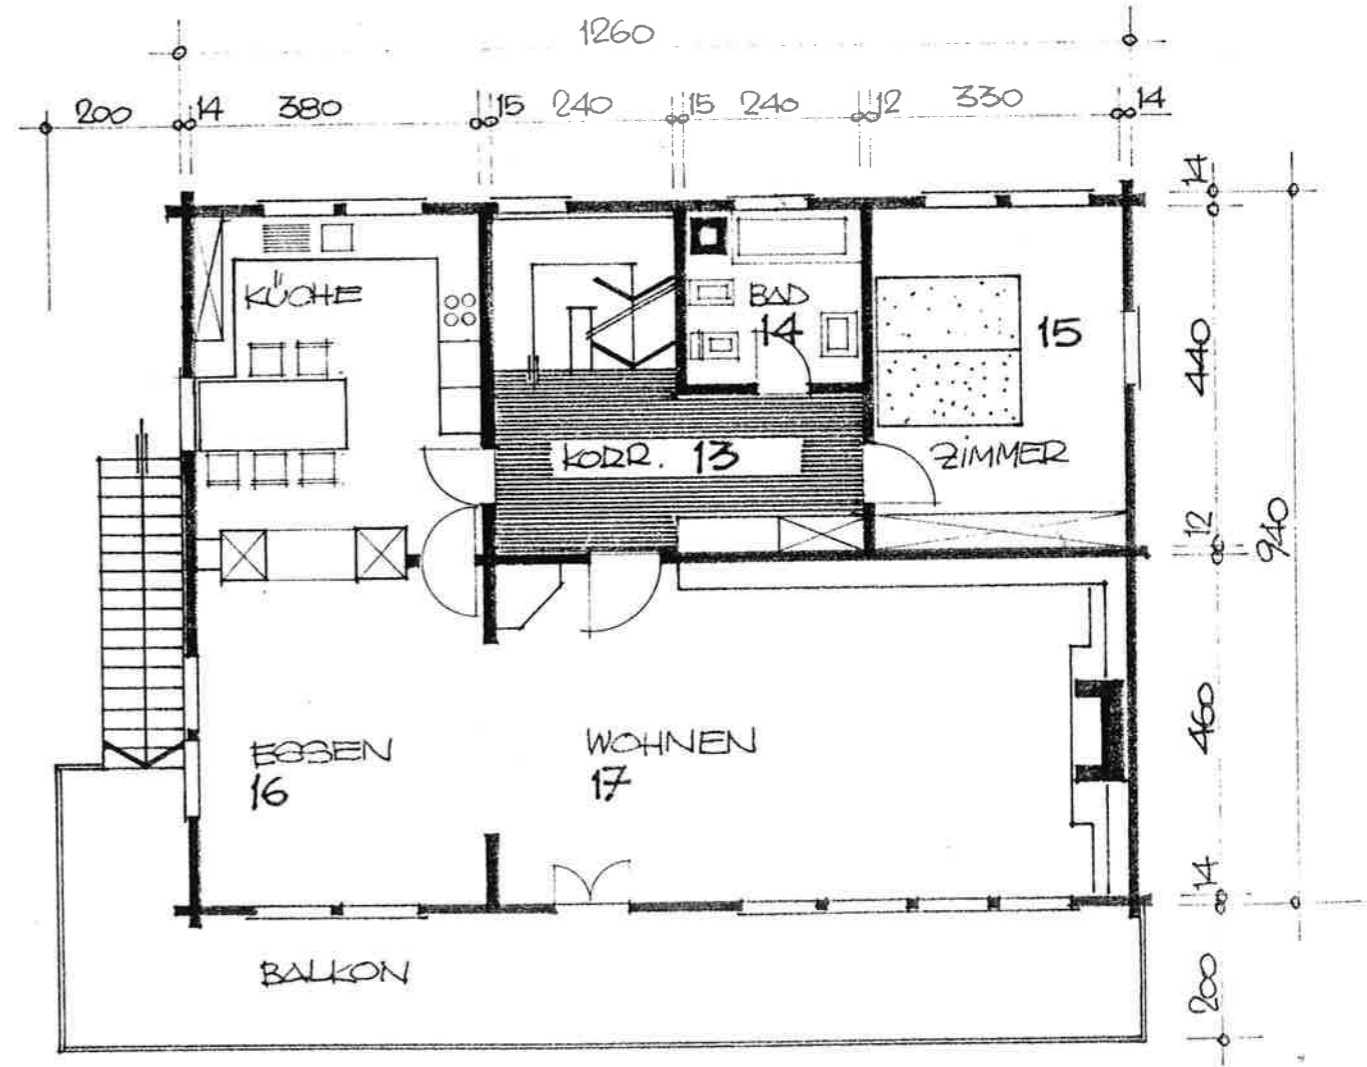


ERDGESCHOSS

ERDGESCHOSS 1/100

14.9.68


1.

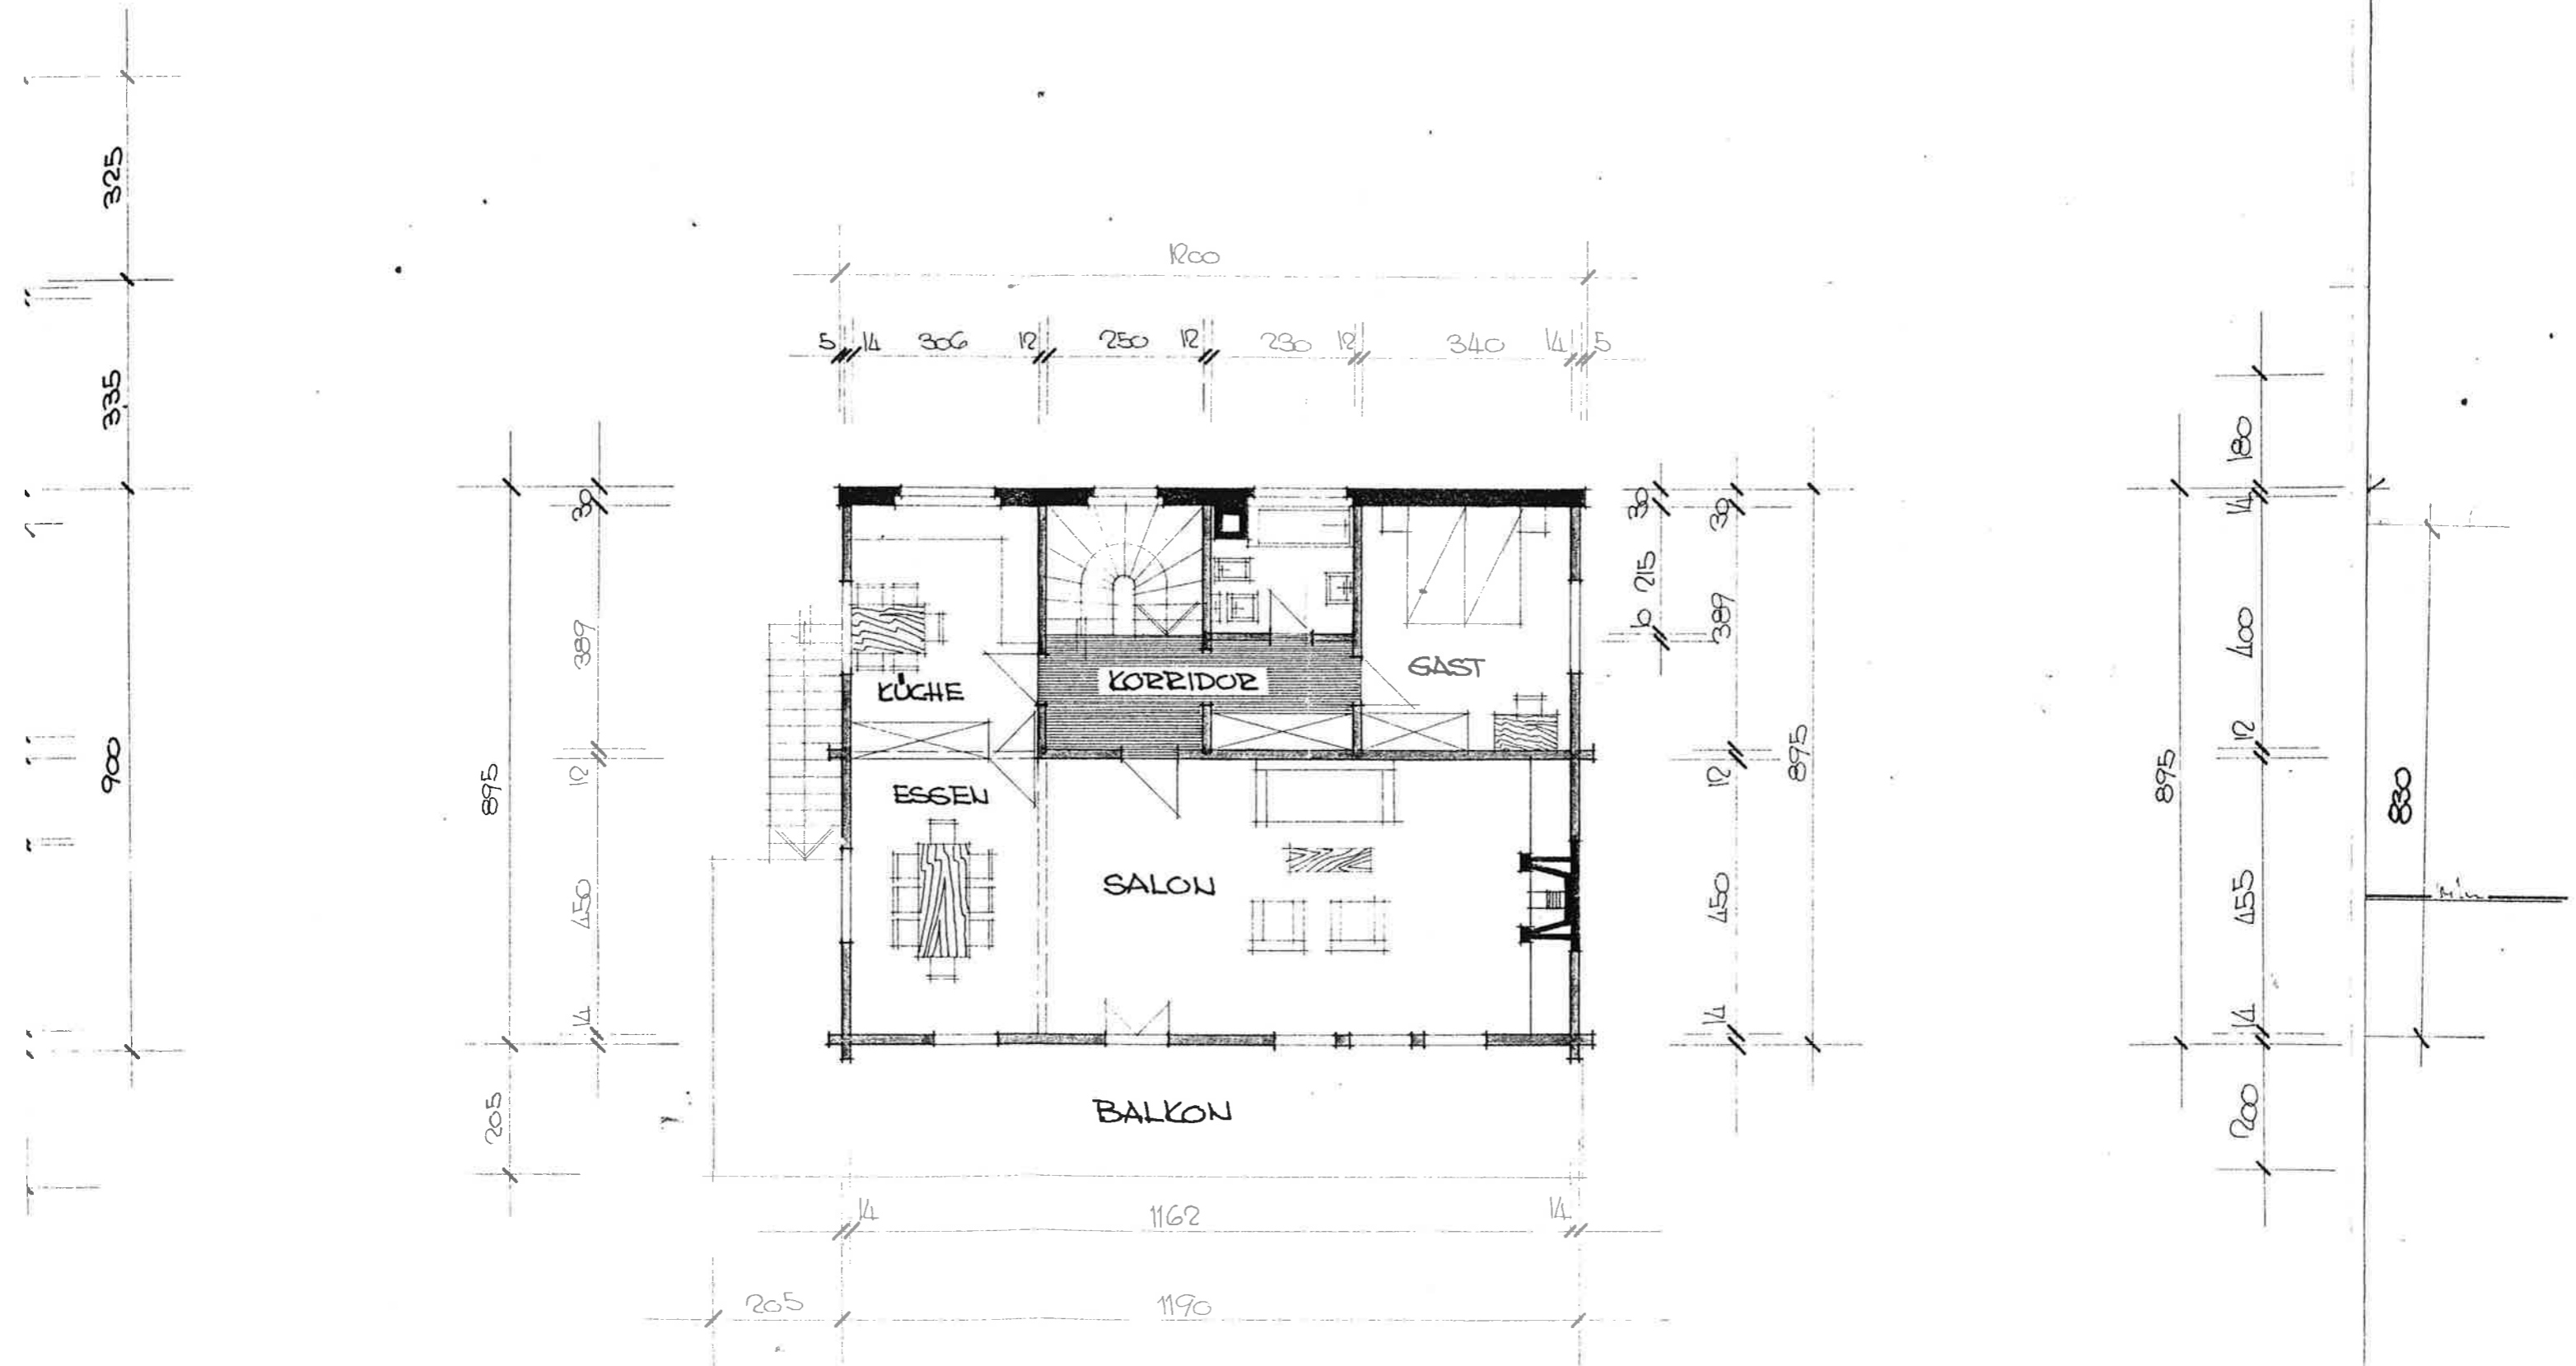




1. STOCK 1:100


14.9.68

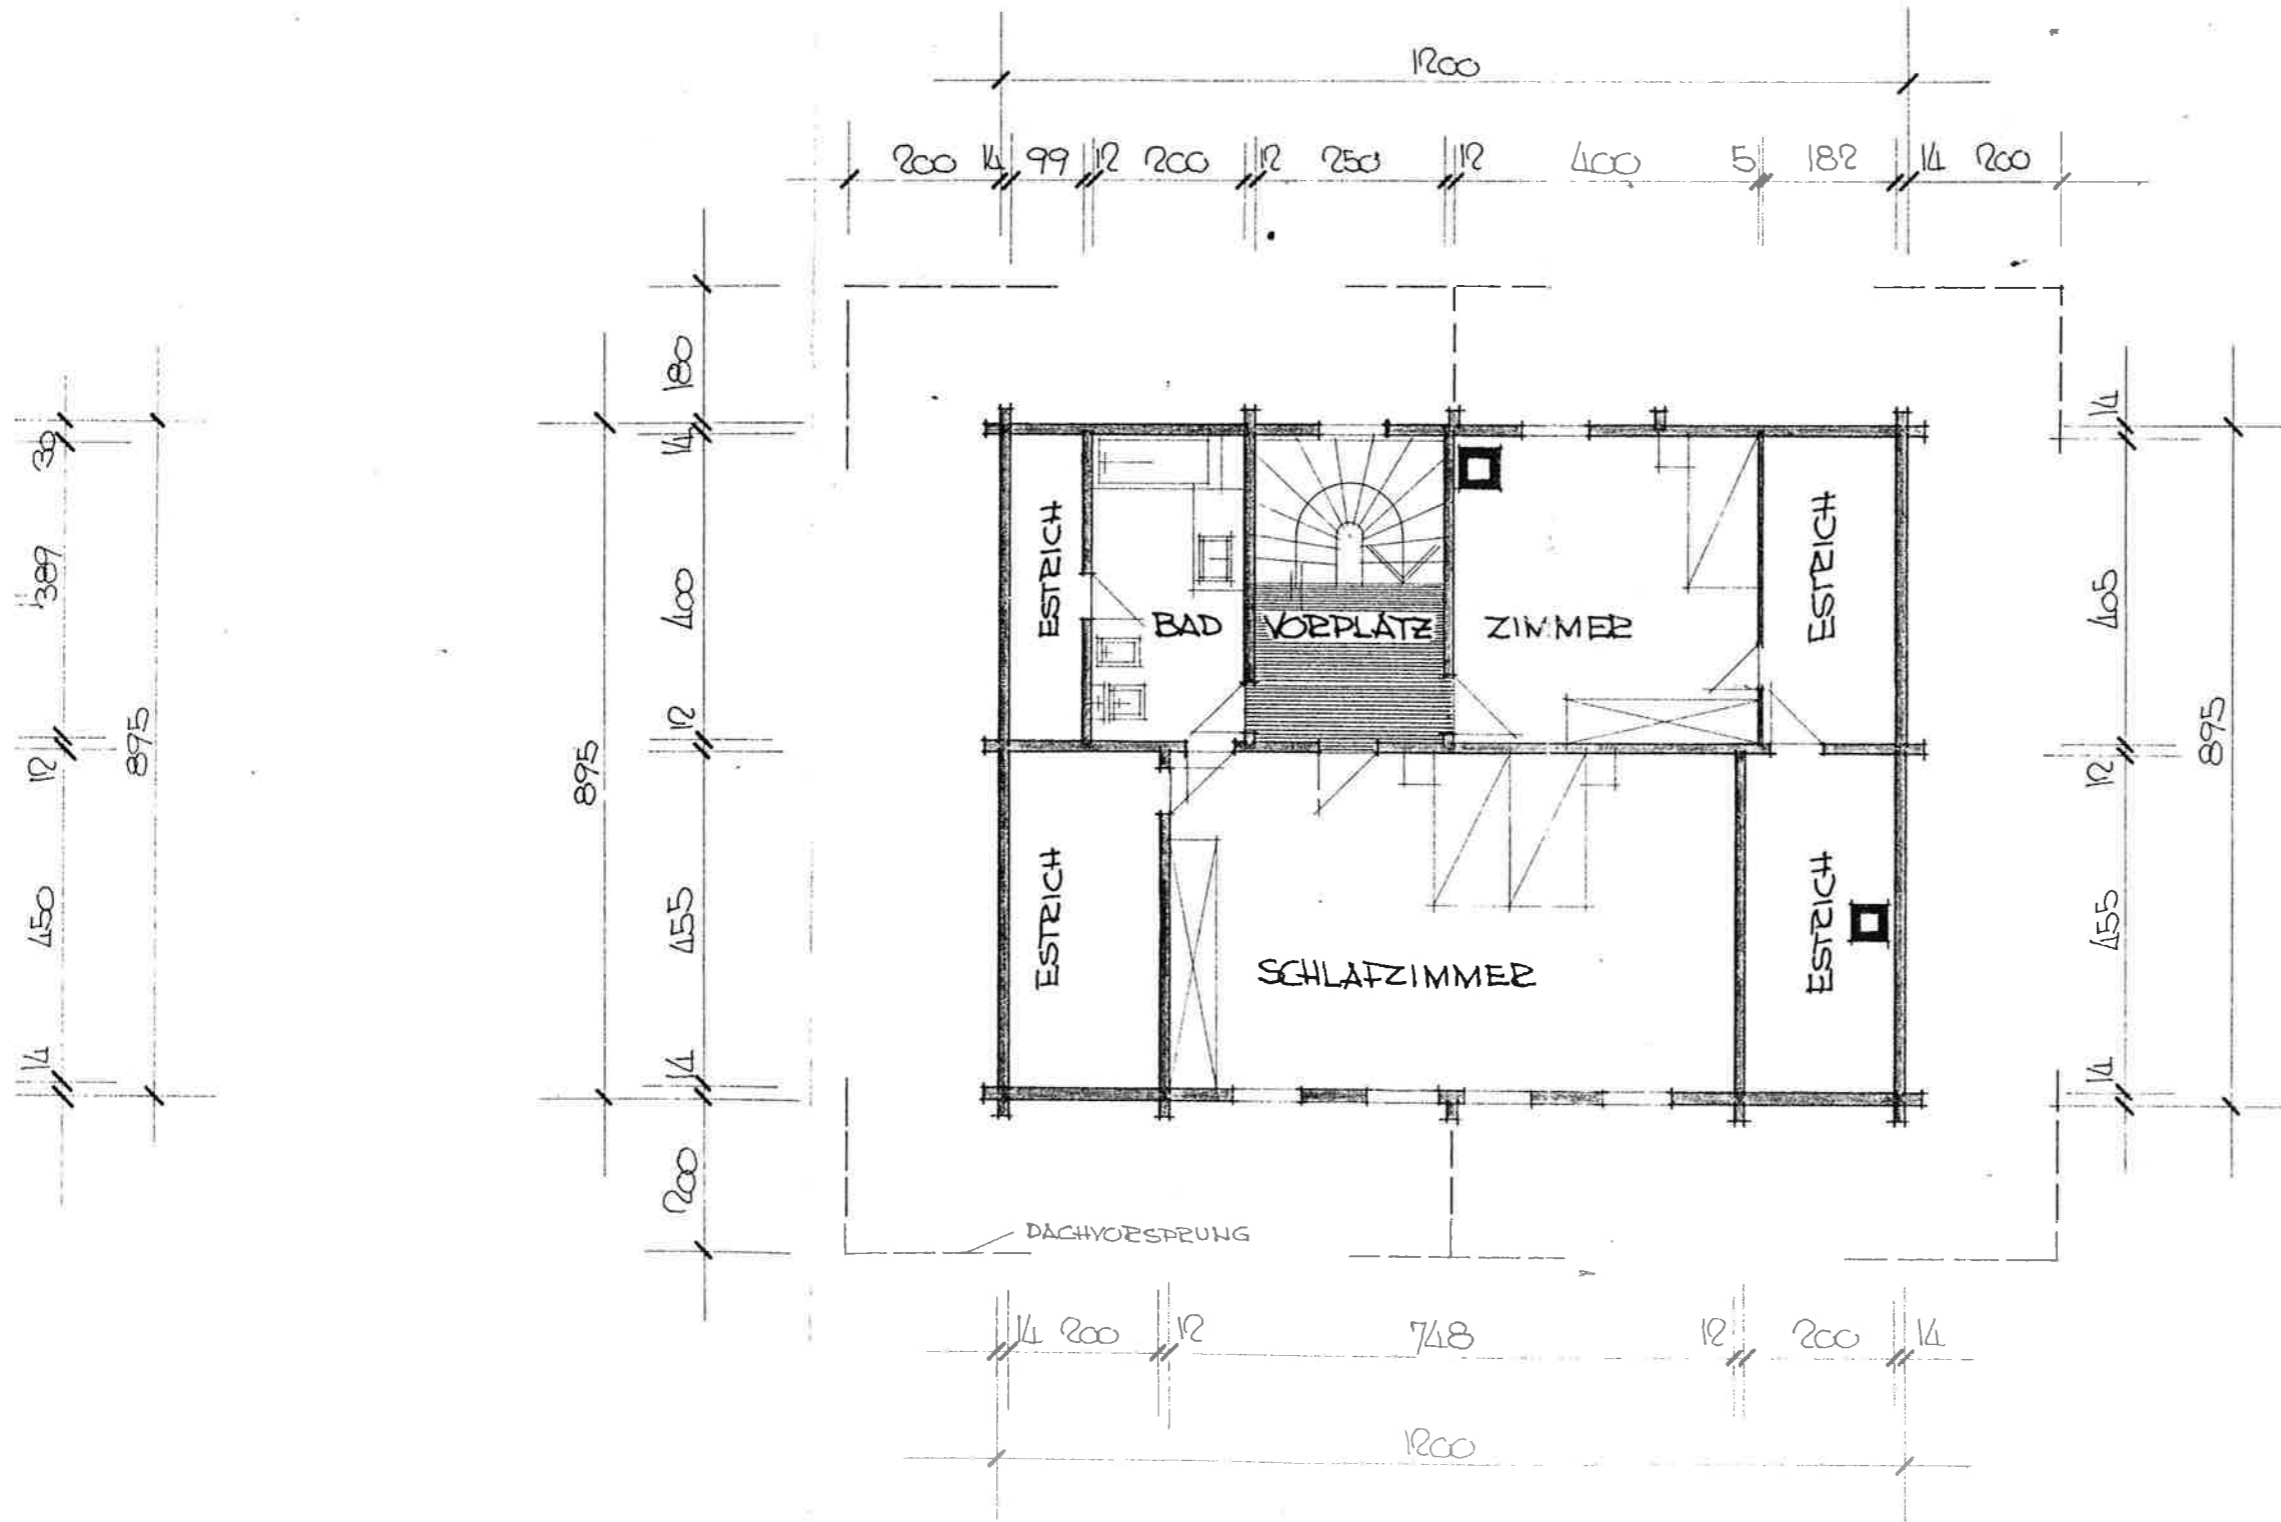


QUERSCH

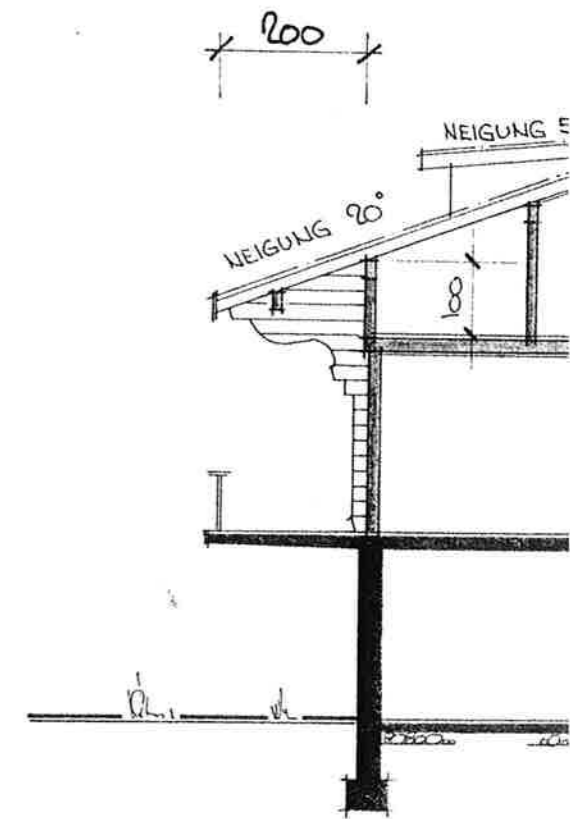


OBERGESCHOSS

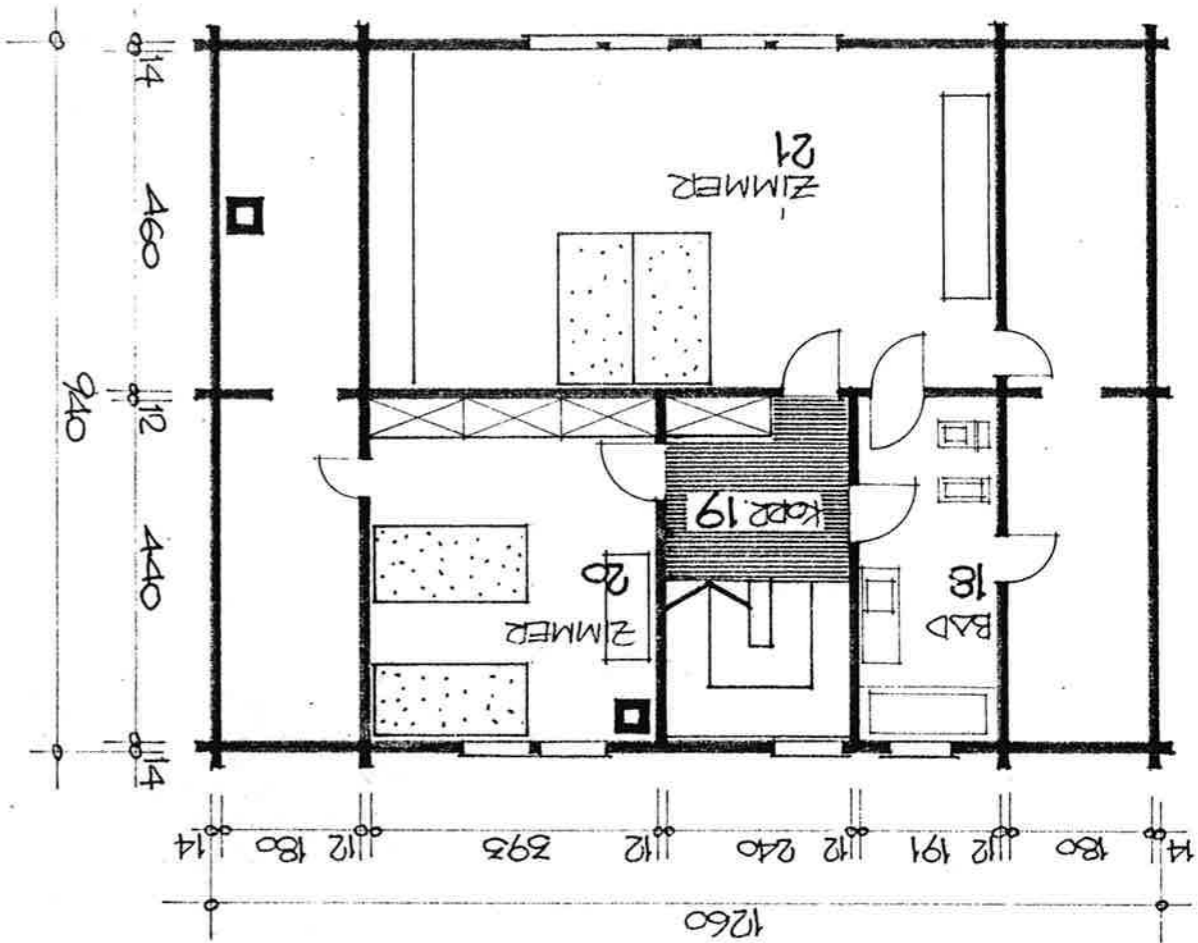

SCHNITT

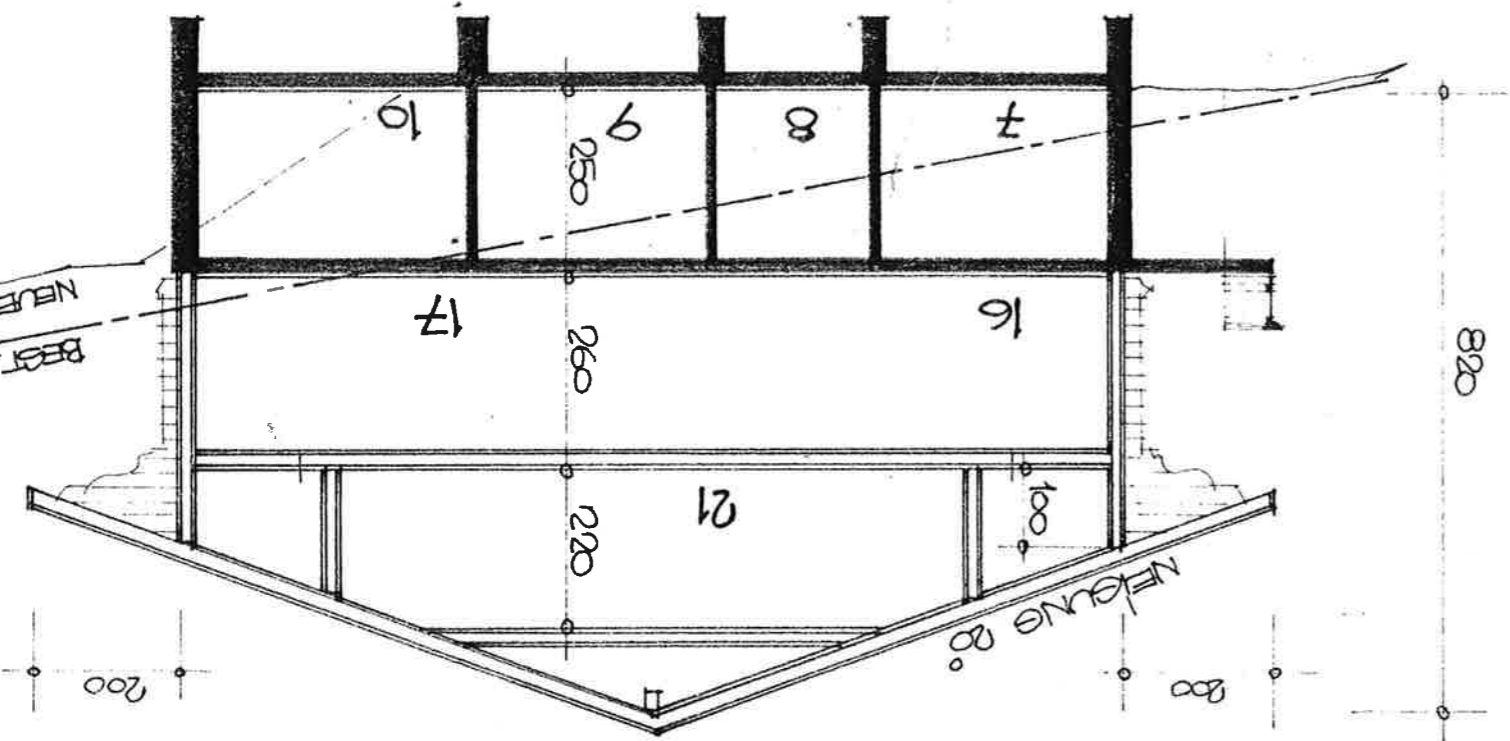

WEST-FASSADE

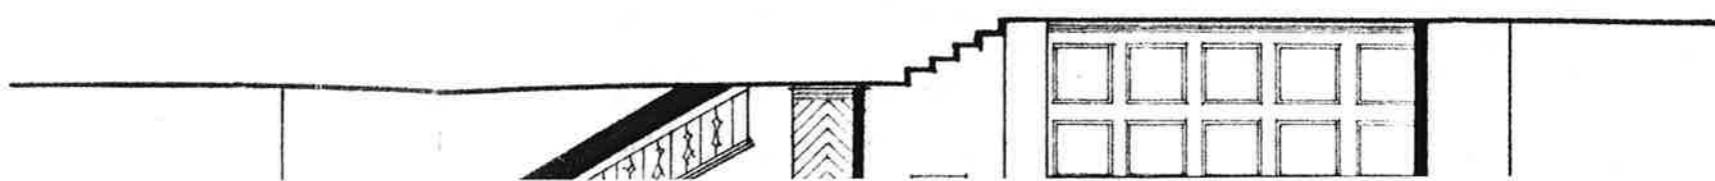

OST-FASSADE

17.12.68