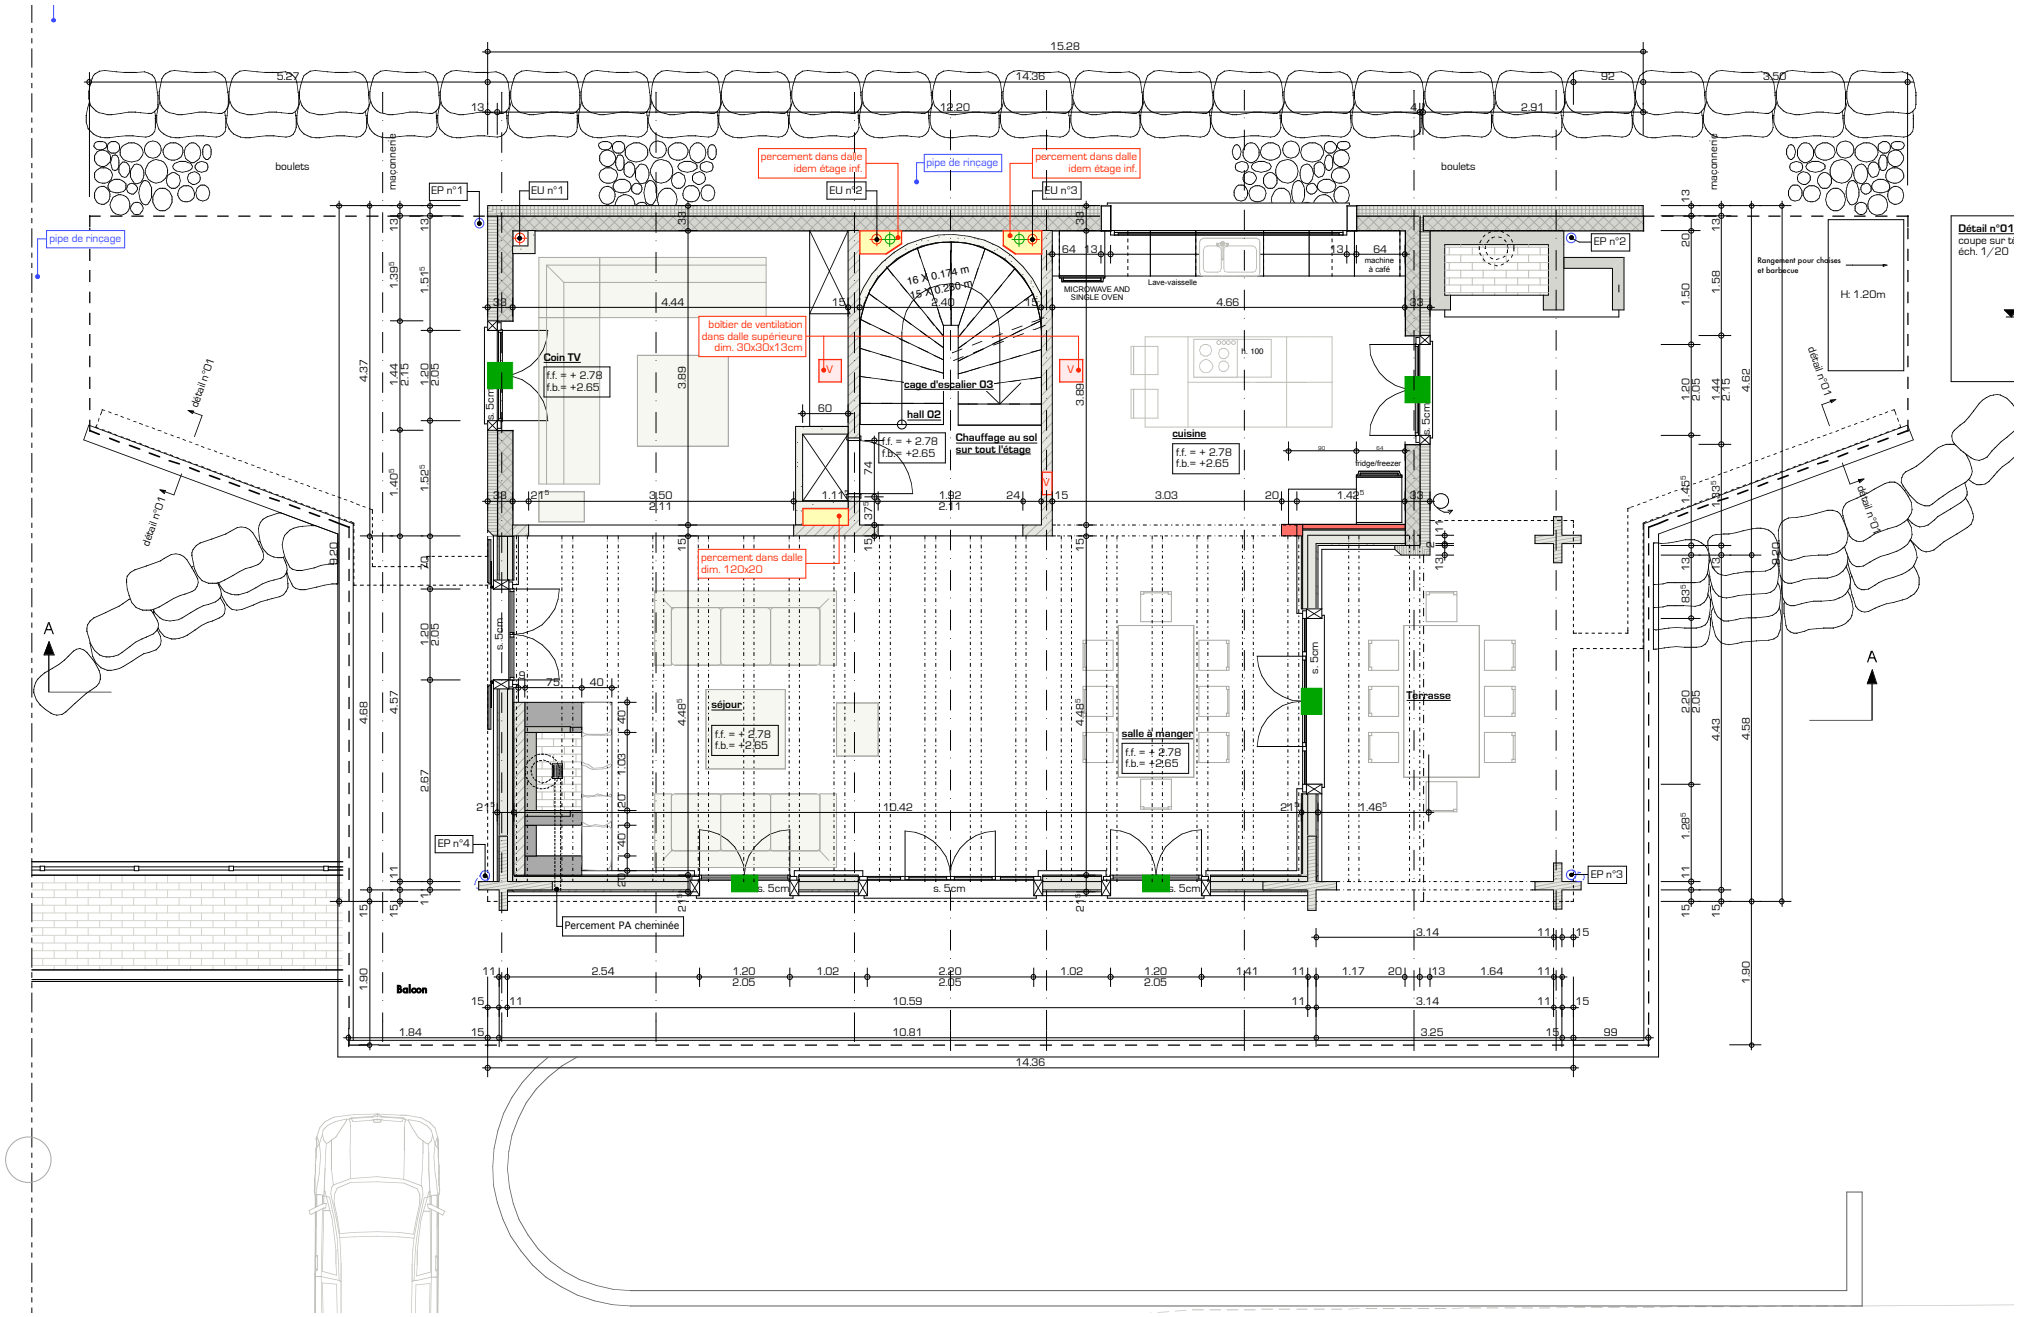
15.28
boulets
maconnerie
EP n°1
EU n°1
EU n°2
EU n°3
percement dans dalle idem étage inf.
pipe de rincage
boitier de ventilation dans dalle supérieure dim. 30x30x13cm
percement dans dalle dim. 120x20
Coin TV
f.f. = + 2.78
f.b.= +2.65
cage d'escalier 03
hall 02
Chauffage au sol sur tout l'étage
cuisine
MICROWAVE AND SINGLE OVEN
Lave-vaisselle
machine à café
fridge/freezer
séjour
salle à manger
Terrasse
EP n°2
EP n°3
EP n°4
Percement PA cheminée
Balcon
Rangement pour choses et barbecue
H: 1.20m
détail n°01
Détail n°01
coupe sur ta
éch. 1/20
A
14.36